




Klips montażowy HP-1 z wkrętem nierdzewnym


Deska tarasowa EkoTeak HD150H21 - 21mm

Legar kompozytowy EkoTeak HD40H30 - 30-40mm

Hydroizolacja

Płyta betonowa / wylewka ze spadkiem

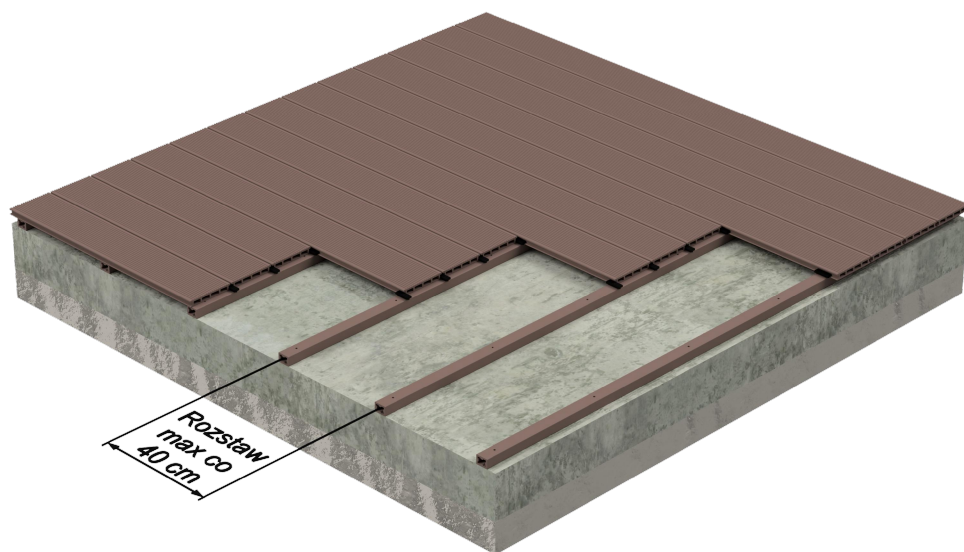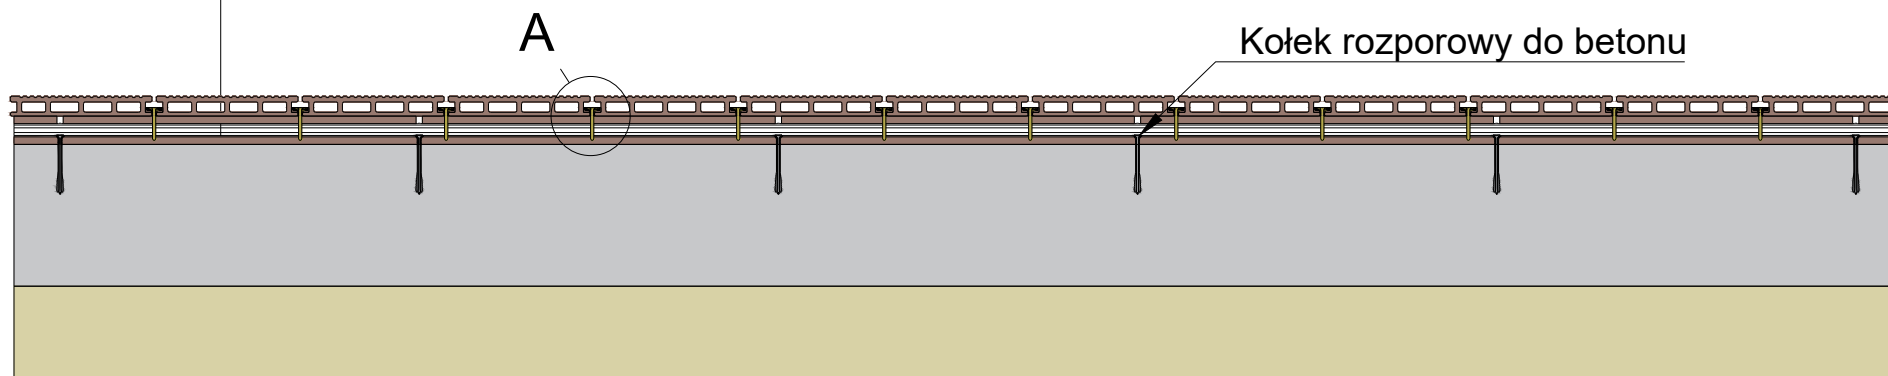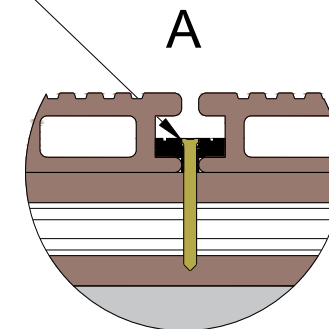

Nr rys.	Właściciel	Sporządził	Data
1	EkoTeak Sp. z o.o.	Łukasz Bąk	16.10.2020r.
		Nazwa	
		Karta systemu: system tarasowy na wylewkę	
Opis		Grupa	Format
Przekrój podłużny, wizualizacja, detal		Taras, balkony, pomosty	A4